

Agenzia delle Entrate
CATASTO FABBRICATI
Ufficio Provinciale di
Cagliari

Dichiarazione protocollo n. CA0096814 del 13/03/2014

Planimetria di u.i.u. in Comune di Cagliari

Via Vincenzo Monti

civ. 31

Identificativi Catastali:

Sezione: A

Foglio: 19

Particella: 1494

Subalterno: 89

Compilata da:

Trudu Mauro

Iscritto all'albo:

Ingegneri


Prov. Cagliari

N. 07406

Scheda n. 1

Scala 1:100

Allegato A° all'atto n. 32923

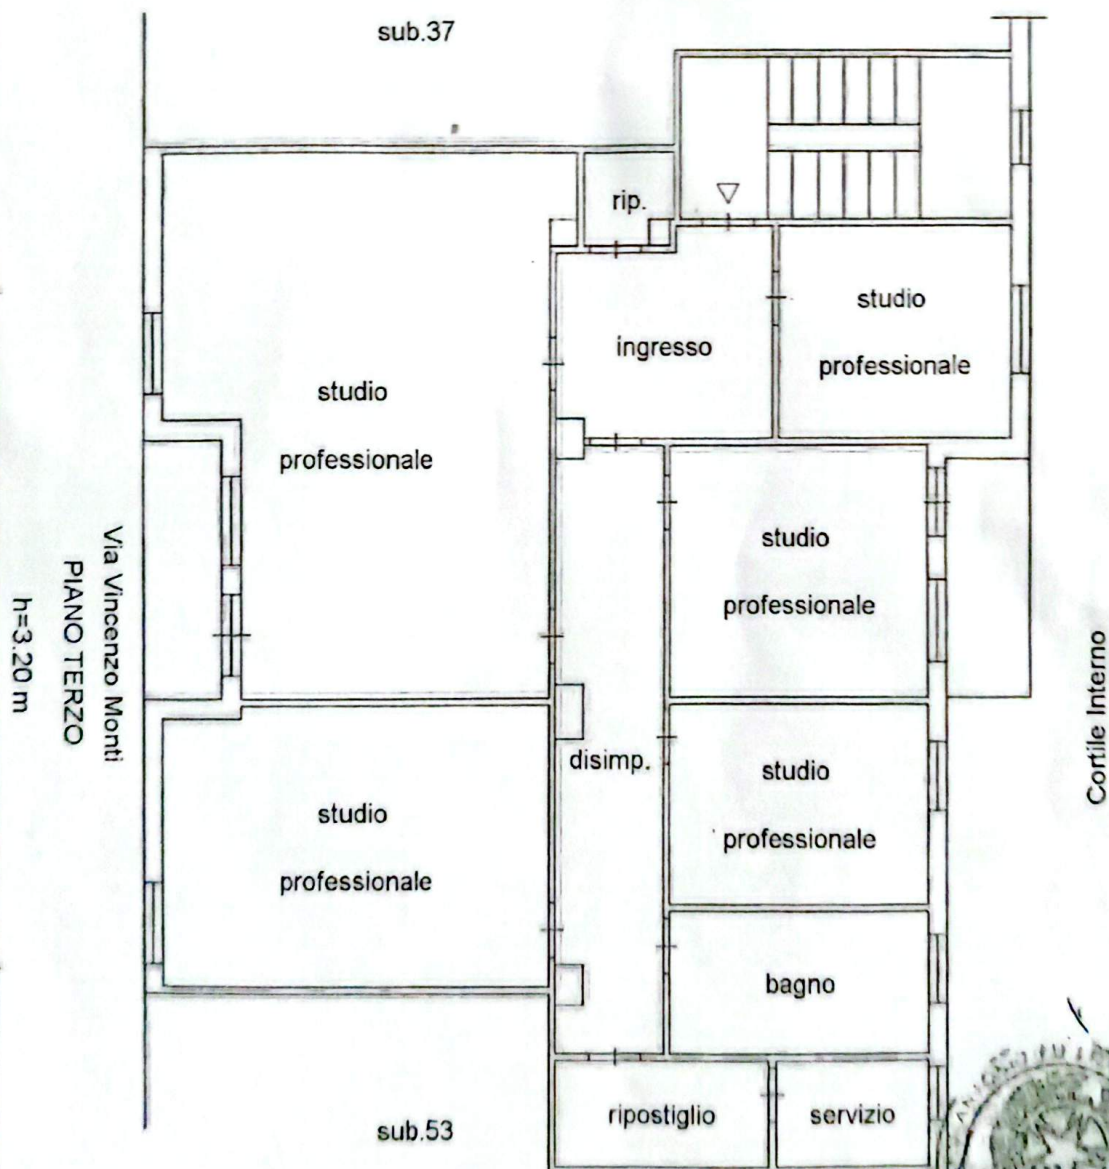

Ultima planimetria in atti

Data: 30/11/2018 - n. T65004 - Richiedente: GLDNTN61R21B354R

Totale schede: 1 - Formato di acquisizione: A4(210x297) - Formato stampa richiesto: A4(210x297)